


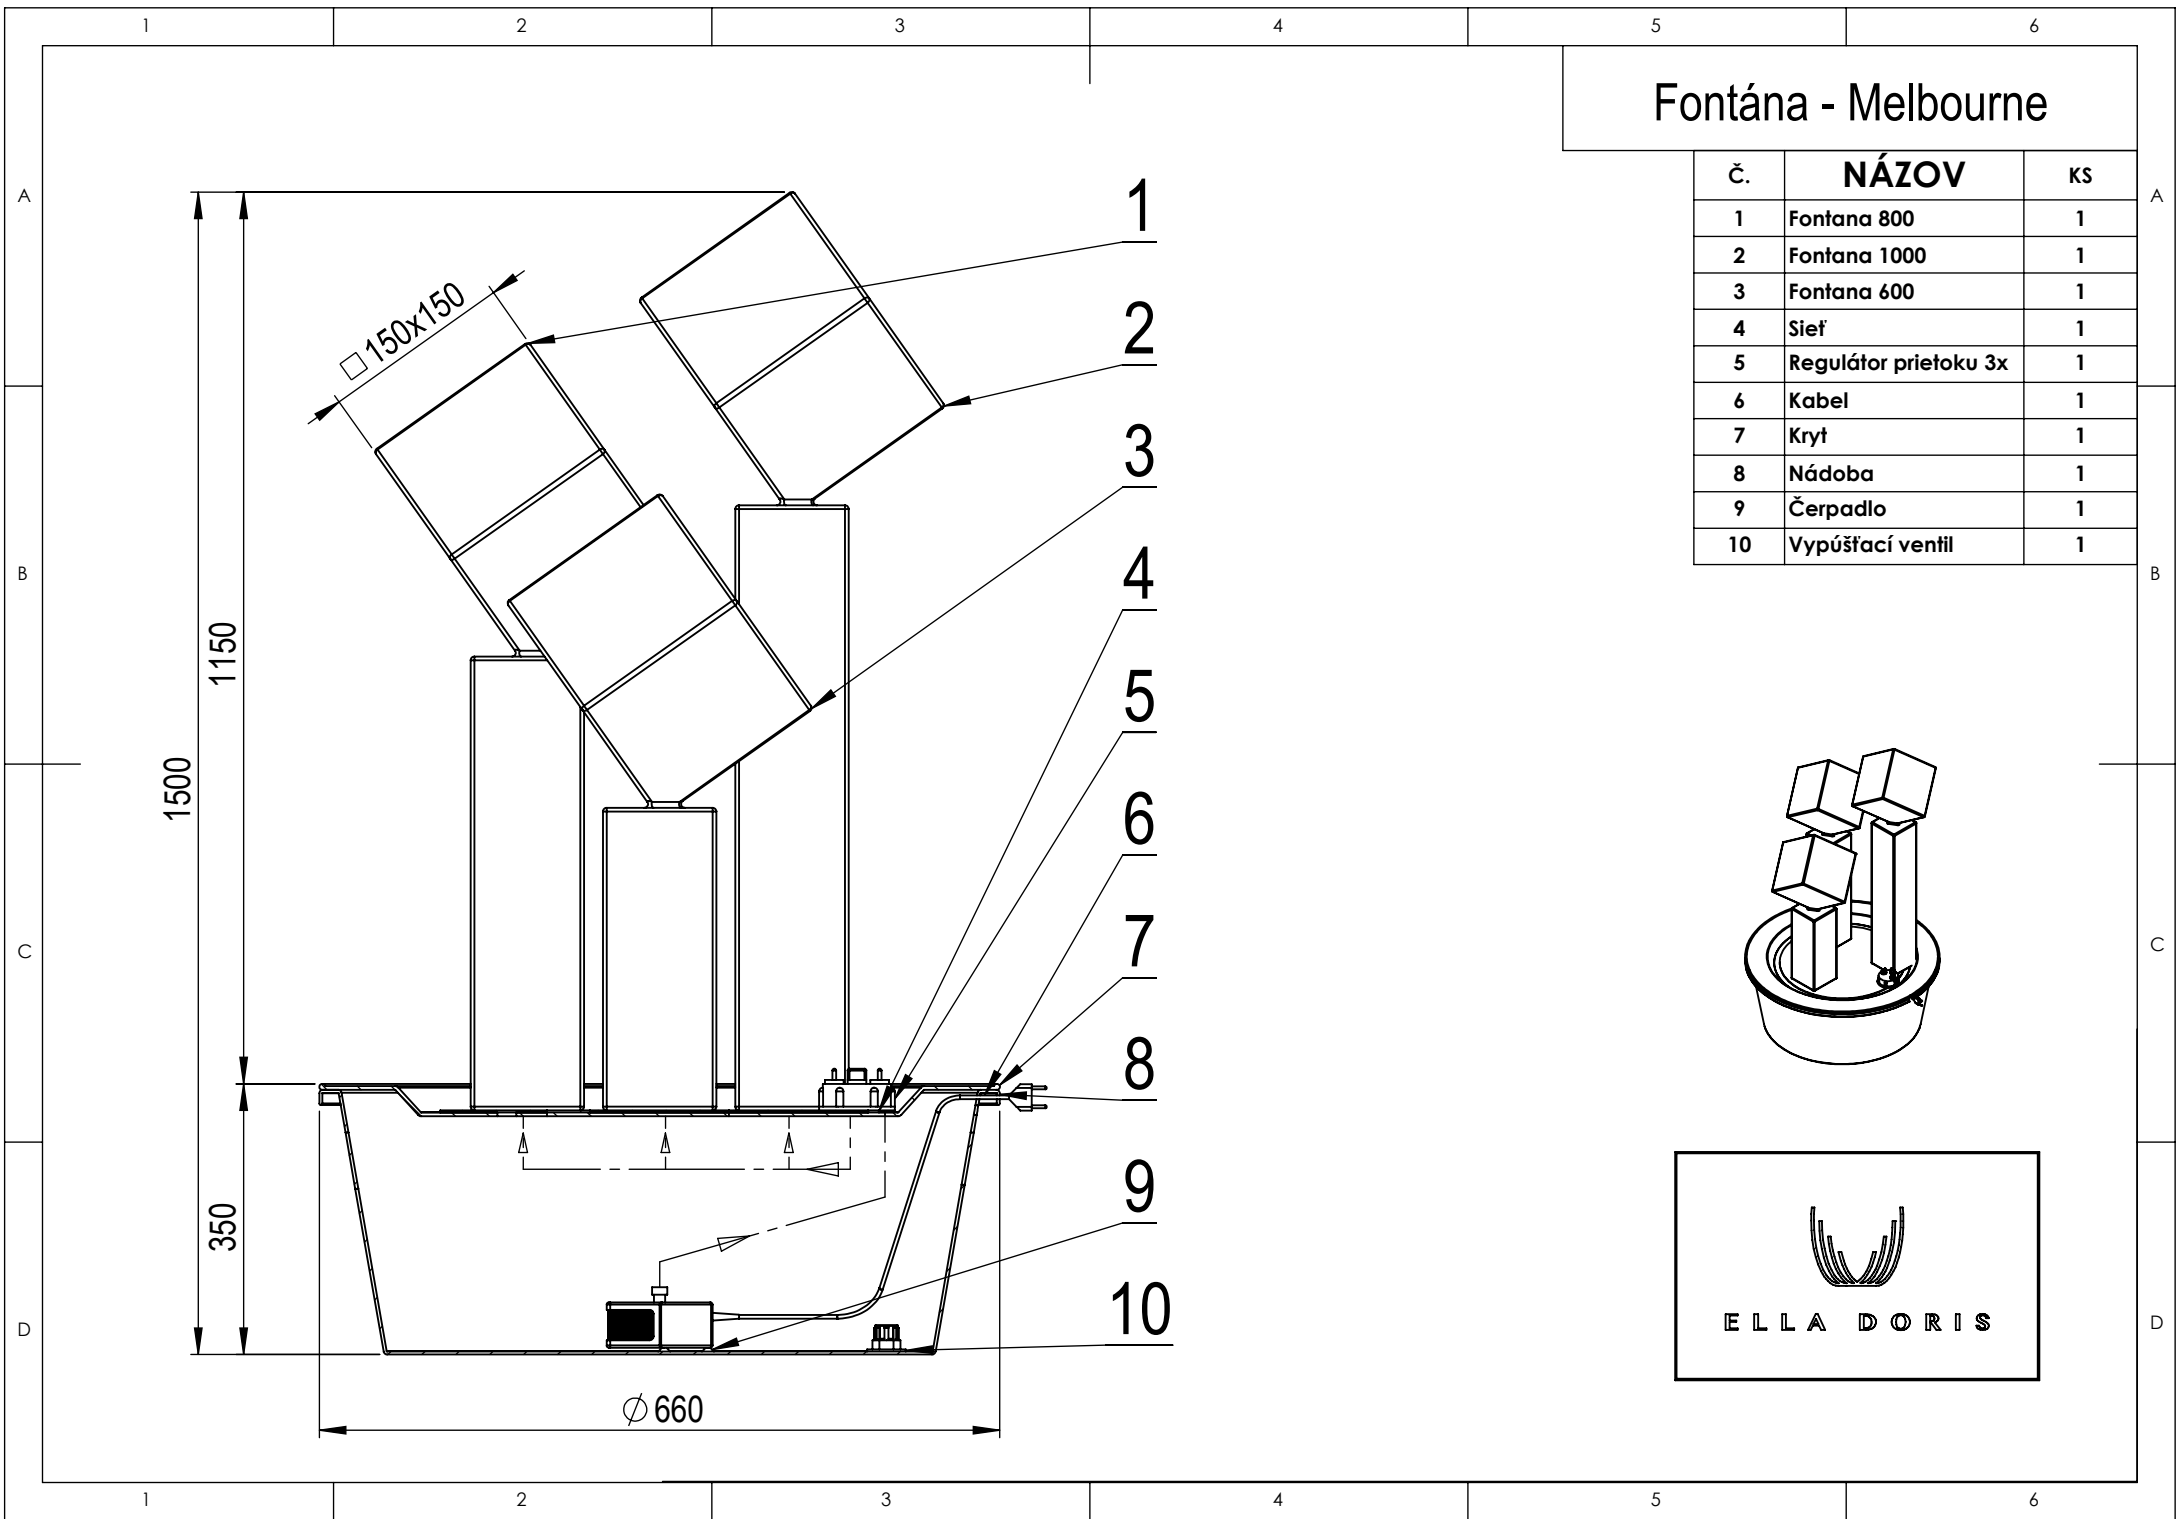

Fontána - Melbourne

Č.	NÁZOV	KS
1	Fontána 800	1
2	Fontána 1000	1
3	Fontána 600	1
4	Sieť	1
5	Regulátor prietoku 3x	1
6	Kabel	1
7	Kryt	1
8	Nádoba	1
9	Čerpadlo	1
10	Vypúšťací ventil	1

